


PLAN DE MASSE

Montigny-lès-Metz Section : 39 Parcelle : 265 - Sise : 24 Rue Général Giraud - Surface : 318 m²

Zones POS/PLU : UD - Année de construction : 1965

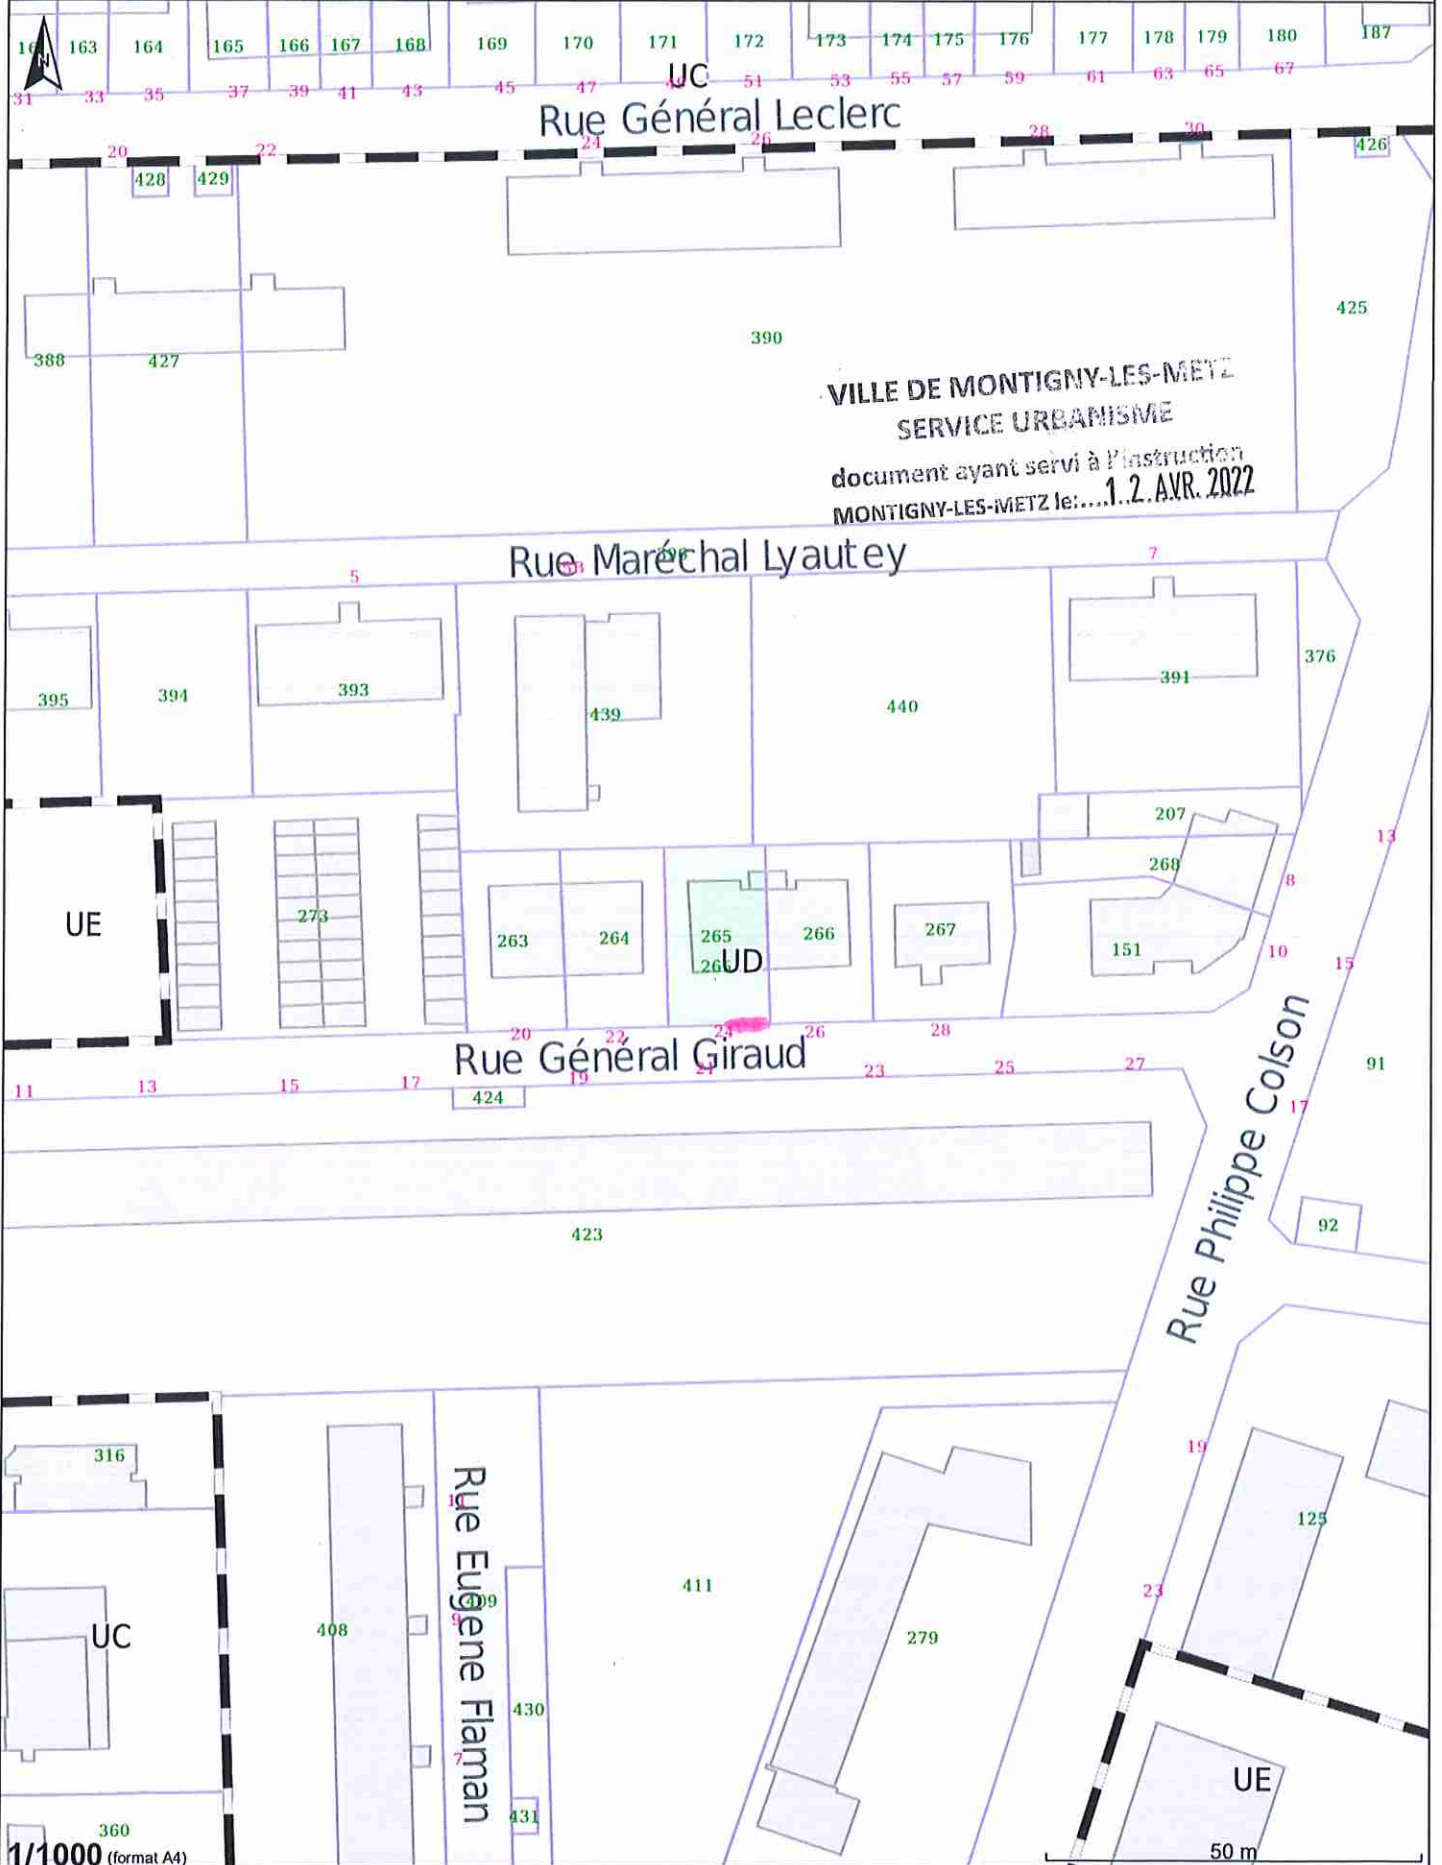

VILLE DE MONTIGNY-LES-METZ
SERVICE URBANISME
document ayant servi à l'instruction
MONTIGNY-LES-METZ le: ... 1.2. AVR. 2022

 Zone PLU
 Emplacement réservé
 Limite de PPR
 Plantation à réaliser
 Espace boisé classé
 / Marge de recul minimale
 / Alignement
 / Marge de recul obligatoire
 / Implantation obligatoire des immeubles/alignement